

DESLINDE PROPUESTO EN TRAMITACIÓN

OBRAS LEVANTAMIENTO PILARES  
PILARES

CONSTRUCCIONES 3 ALTURAS

100 METROS

OBRAS LEVANTAMIENTO PILARES

20 METROS

6 METROS

Playa

Nido de Ametralladoras

DESLINDE VIGENTE DM. 25/11/02

ESCALA: 1/1.000




T. M. : GRANADILLA DE ABONA  
 EXP. : DL-52-TF (D. 1, 22, 02)  
 DESLINDE VIGENTE CON S. P. DE 20mt  
 DESLINDE PROPUESTO CON S. P. DE 20mt  
 S. P. DE 100mt CON RESPECTO DEL DESLINDE PROPUESTO

CONSTRUCCIÓN 3 ALTURAS EN ESTRUCTURA 6. 600M2 APROX.

OBRAS LEVANTAMIENTO PILARES 7. 700M2 APROX.

OBRAS LEVANTAMIENTO PILARES EN LOS 20 METROS DE SERVIDUMBRE DE PROTECCIÓN PROPUESTA 900M2 APROX.

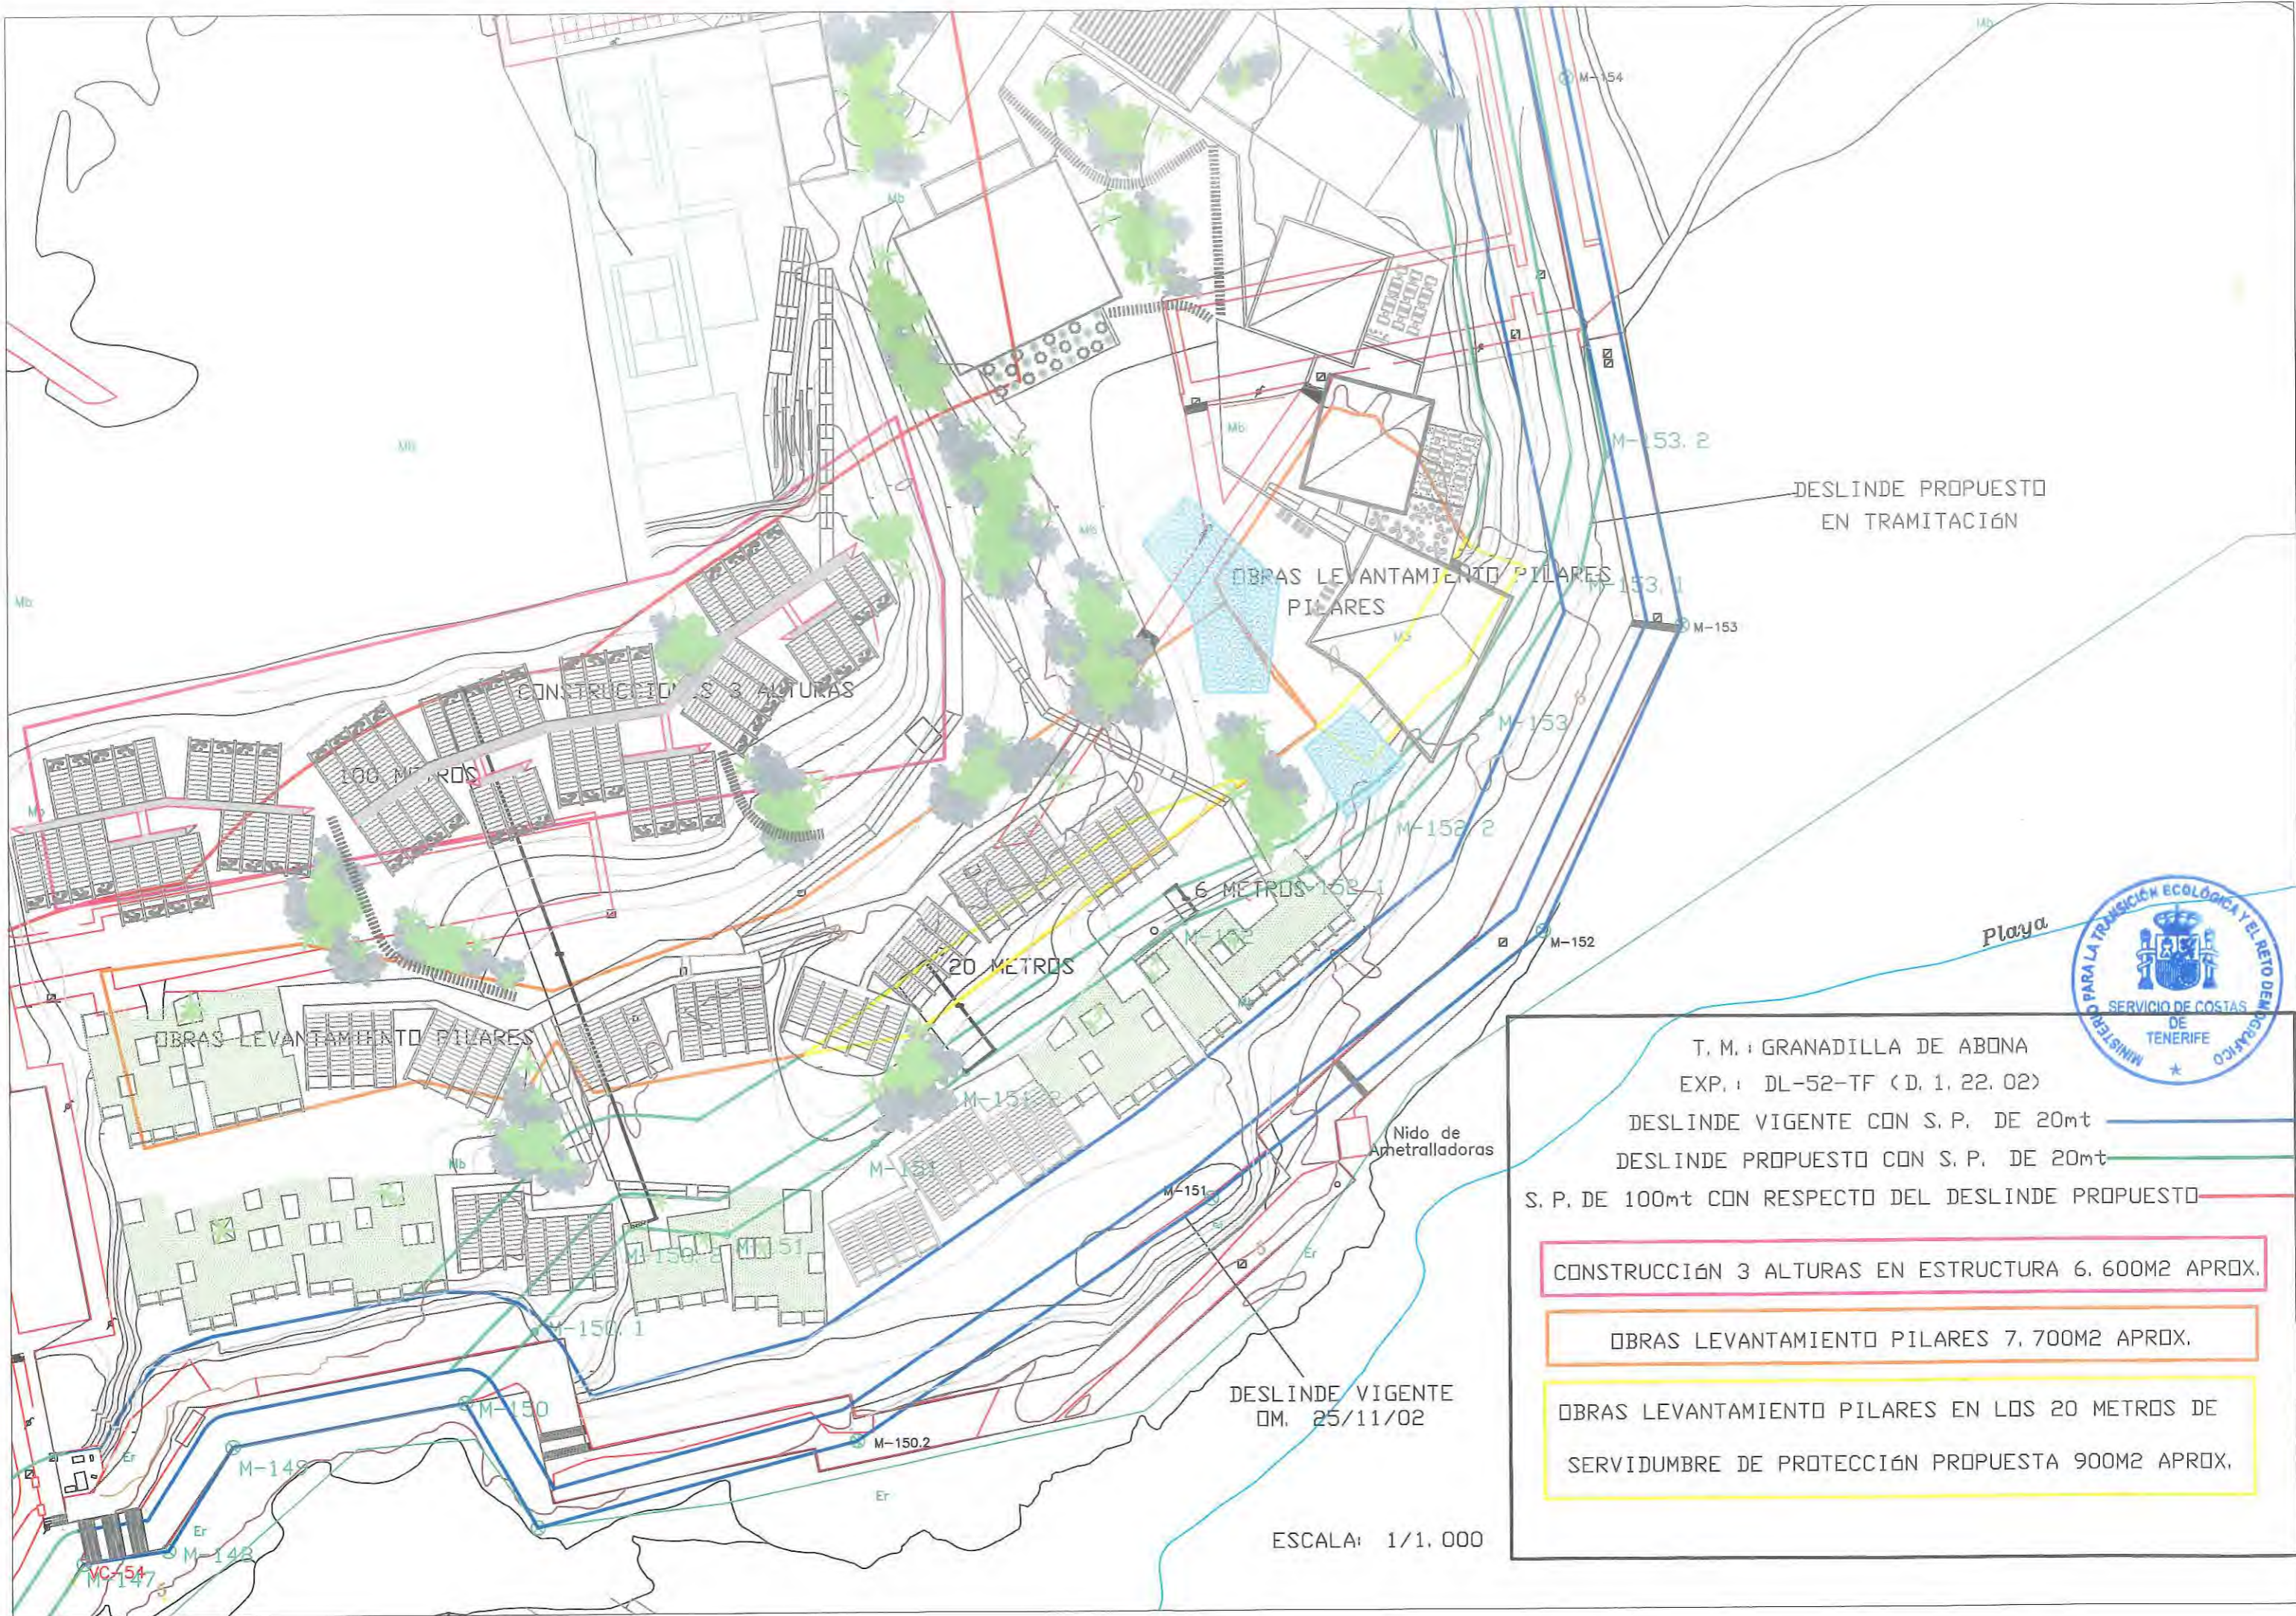

DESLINDE PROPUESTO EN TRAMITACIÓN

OBRAS LEVANTAMIENTO PILARES  
PILARES

CONSTRUCCIÓN 3 ALTURAS

100 METROS

20 METROS

6 METROS

Playa



T. M. GRANADILLA DE ABONA  
 EXP. DL-52-TF (D. 1. 22. 02)  
 DESLINDE VIGENTE CON S. P. DE 20mt  
 DESLINDE PROPUESTO CON S. P. DE 20mt  
 S. P. DE 100mt CON RESPECTO DEL DESLINDE PROPUESTO

CONSTRUCCIÓN 3 ALTURAS EN ESTRUCTURA 6. 600M2 APROX.

OBRAS LEVANTAMIENTO PILARES 7. 700M2 APROX.

OBRAS LEVANTAMIENTO PILARES EN LOS 20 METROS DE  
 SERVIDUMBRE DE PROTECCIÓN PROPUESTA 900M2 APROX.

DESLINDE VIGENTE  
 DM. 25/11/02

ESCALA: 1/1.000

Nido de Ametralladoras